


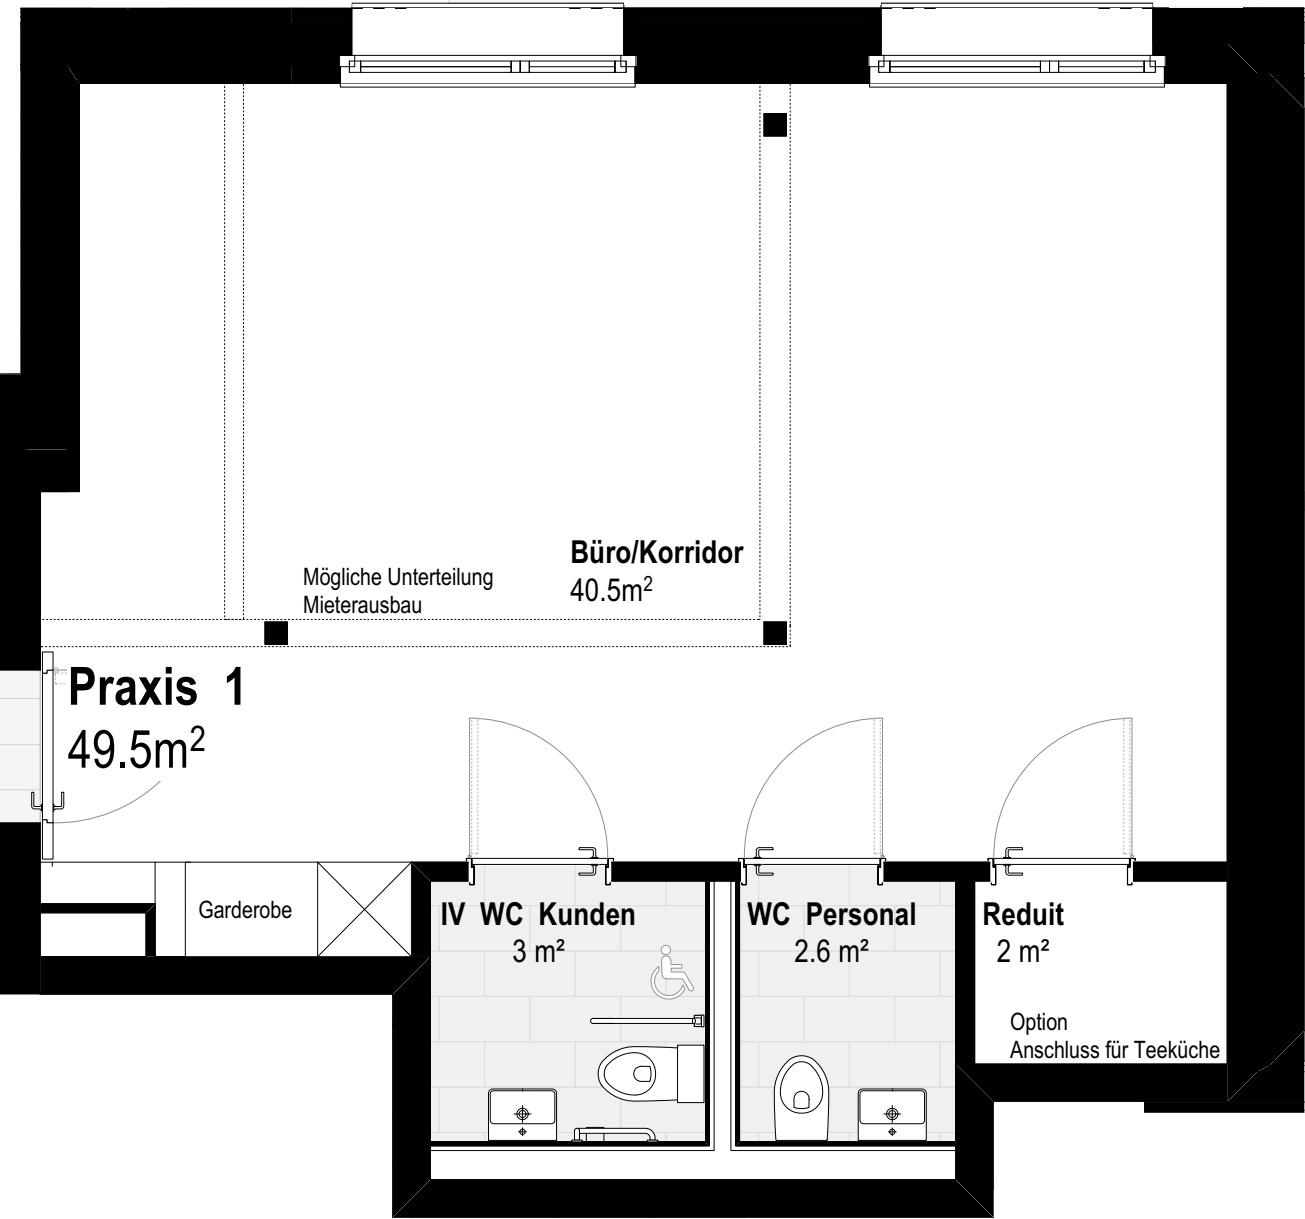

Koten ± 0.00 = 430.50 m ü.M.

Plannummer: 19-01-810	Planname: Haus A EG Praxis 1
--------------------------	---------------------------------

Phase: 51 AUSFÜHRUNG	Massstab: M 1:50
-------------------------	---------------------

Objekt: 19-01

Wohnüberbauung
Bellariastrasse 41-45
8038 Zürich-Wollishofen

Auftraggeber:in:


Geschwister Wehrli Immobilien AG
Neubuchstrasse 4
8127 Forch

Index: A Datum: 13.04.2026 Format: DIN A3

Datei: 19-01_6_Vermietung.vwx

ARCHI
TEKTEN-
KOL
LEKTIV

Obergasse 15
CH-8400 Winterthur
T +41 52 264 00 10
www.architektenkollektiv.ch

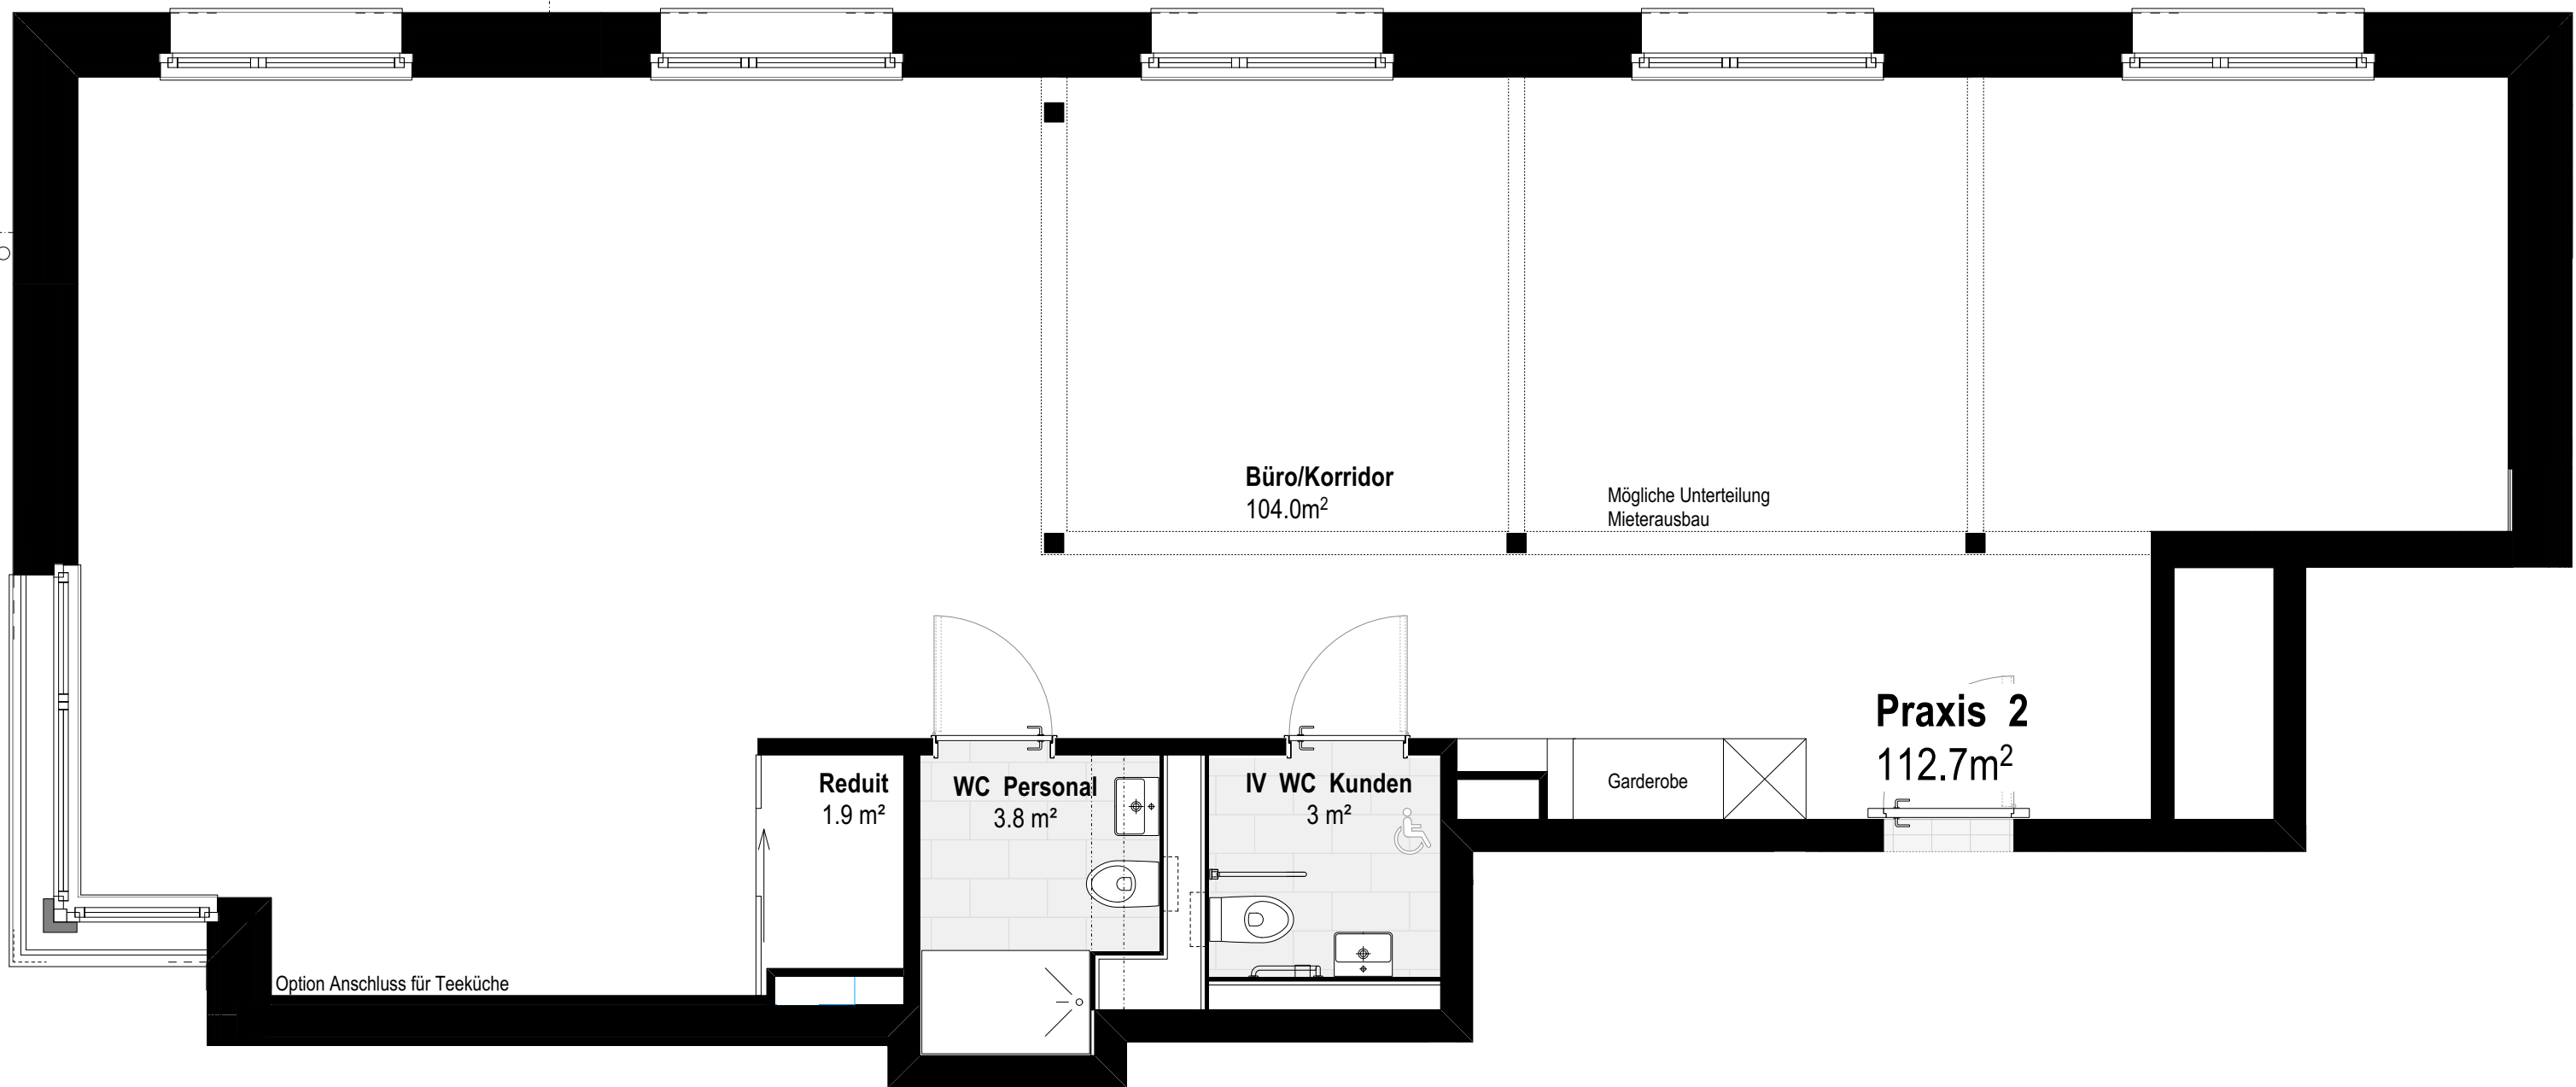

Koten ± 0.00 = 430.50 m ü.M.

Plannummer: 19-01-811
Plannamen: Haus A EG Praxis 2

Phase: 51
AUSFÜHRUNG
Massstab: M 1:50

Objekt: 19-01


Wohnüberbauung
Bellariastrasse 41-45
8038 Zürich-Wollishofen

Auftraggeber:in:

Geschwister Wehrli Immobilien AG
Neubuchstrasse 4
8127 Forch


Index: A Datum: 13.04.2026
Format: 42.03 / 30.02

Datei: 19-01_6_Vermietung.vwx

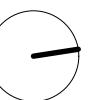

ARCHI
TEKTEN-
KOL
LEKTIV

Obergasse 15
CH-8400 Winterthur
T +41 52 264 00 10
www.architektenkollektiv.ch

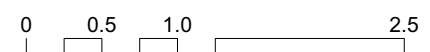



Koten ± 0.00 = 430.50 m ü.M.

Plannummer: 19-01-812
Plannamen: Haus A EG Whg A001

Phase: 51
AUSFÜHRUNG
Massstab: M 1:50

Objekt: 19-01

Wohnüberbauung
Bellariastrasse 41-45
8038 Zürich-Wollishofen

Auftraggeberin:


Geschwister Wehrli Immobilien AG
Neubuchstrasse 4
8127 Forch



Index: A Datum: 13.04.2026
Format: 42.03 / 30.02

Datei: 19-01_6_Vermietung.vwx

ARCHI
TEKTEN-
KOL
LEKTIV

Obergasse 15
CH-8400 Winterthur
T +41 52 264 00 10
www.architektenkollektiv.ch

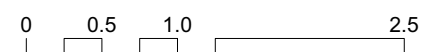

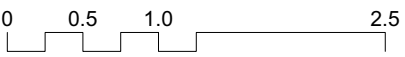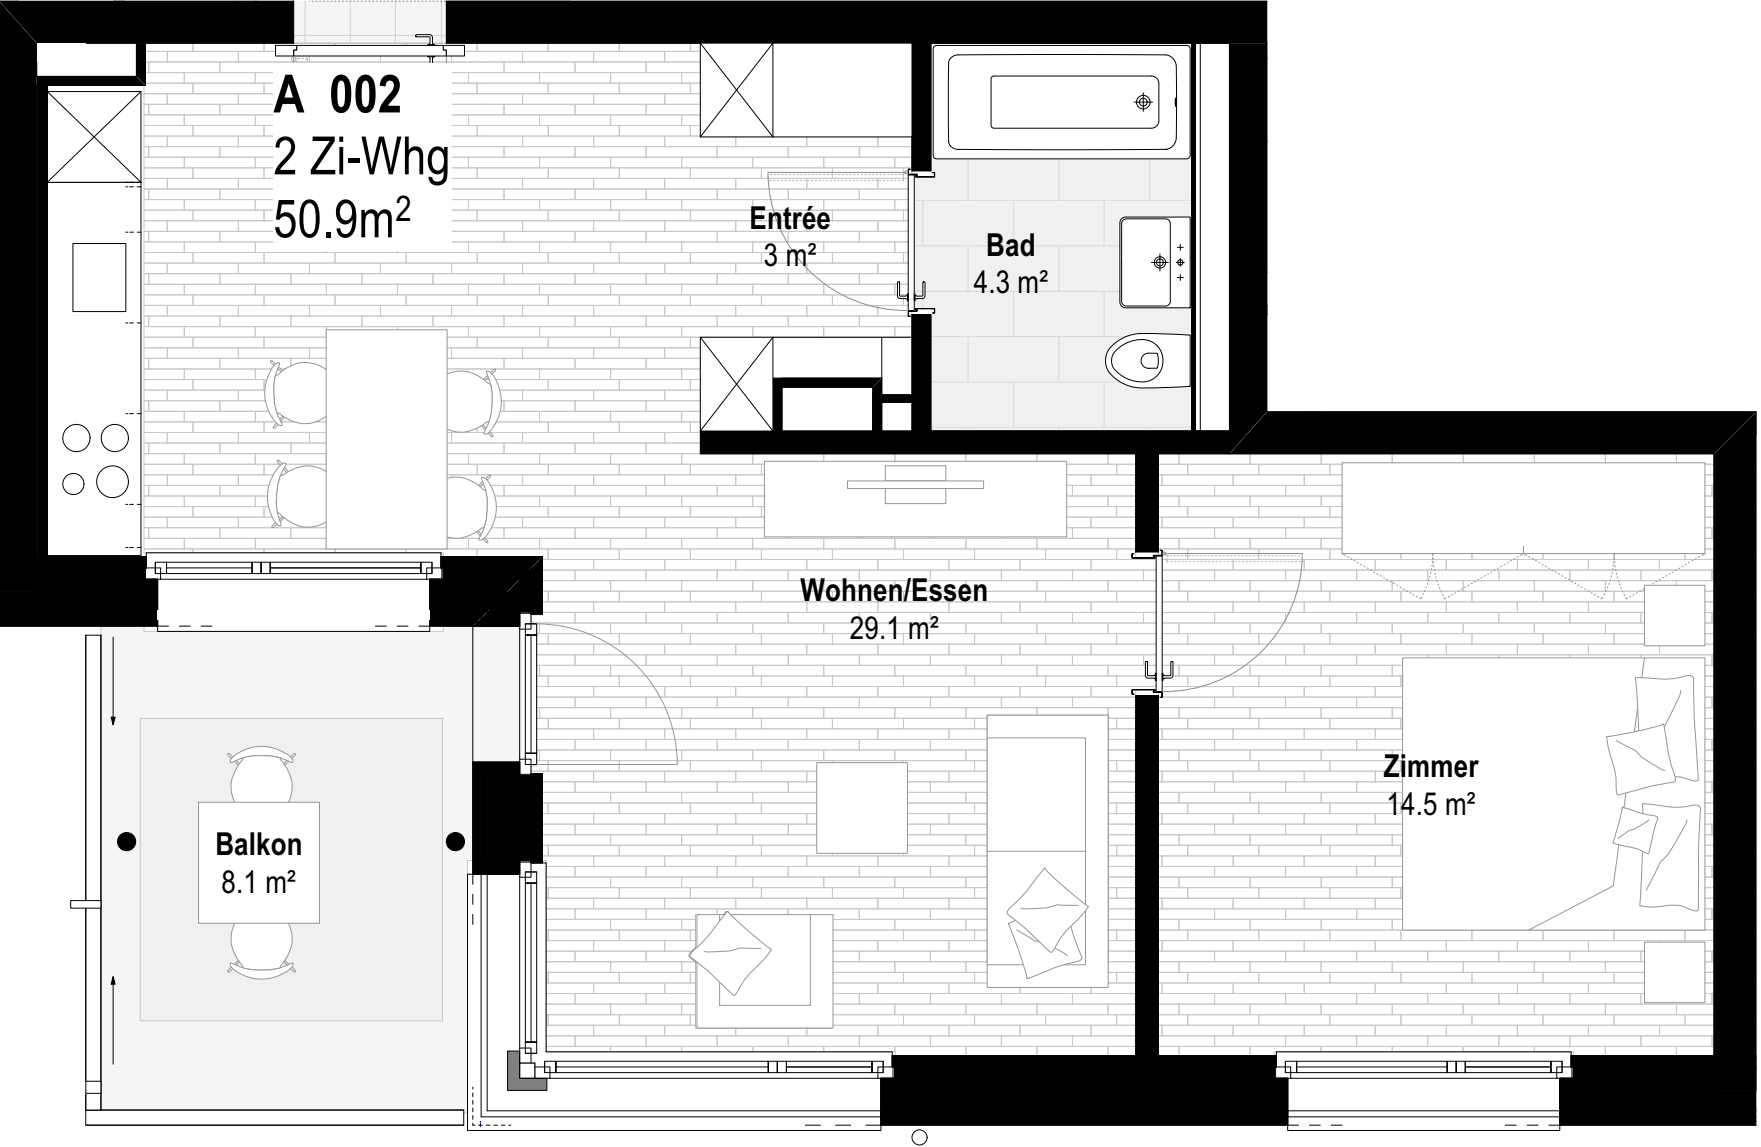


Koten ± 0.00 = 430.50 m ü.M.

Plannummer: 19-01-813	Plannamen: Haus A EG Whg A002
Phase: 51 AUSFÜHRUNG	Massstab: M 1:50
Objekt: 19-01	
Wohnüberbauung Bellariastrasse 41-45 8038 Zürich-Wollishofen	
Auftraggeber:in: Geschwister Wehrli Immobilien AG Neubuchstrasse 4 8127 Forch	
Index: A Datum: 13.04.2026	Format: 42.03 / 30.02
Datei: 19-01_6_Vermietung.vwx	

ARCHI
TEKTEN-
KOL
LEKTIV

Obergasse 15
CH-8400 Winterthur
T +41 52 264 00 10
www.architektenkollektiv.ch

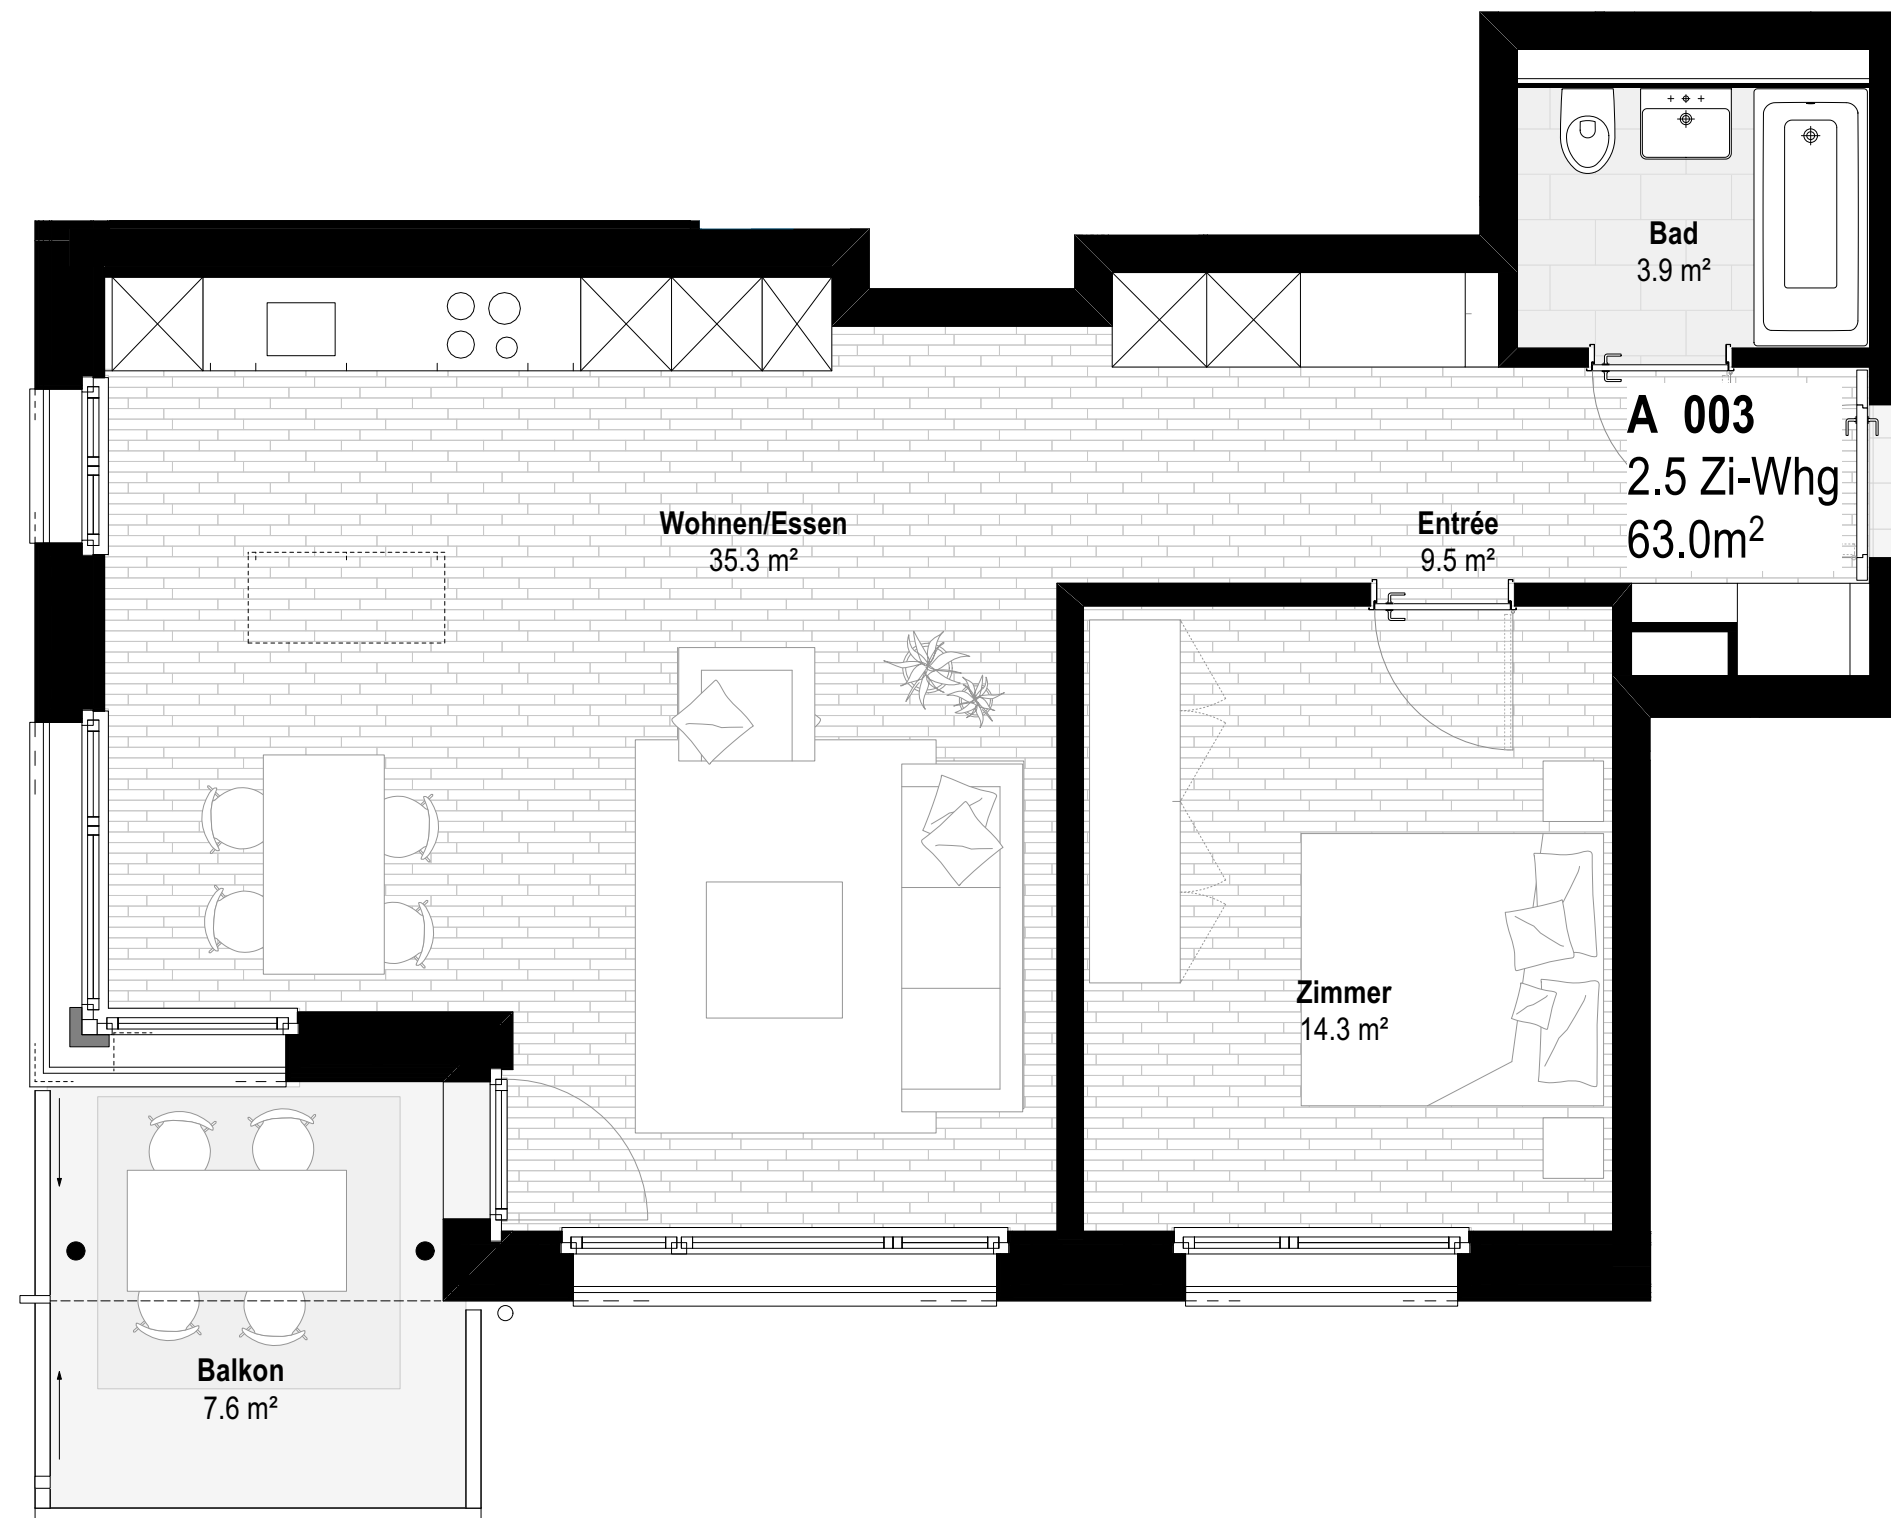

Koten ± 0.00 = 430.50 m ü.M.

Plannummer: 19-01-814 Plannamen: Haus A EG Whg A003

Phase: 51 AUSFÜHRUNG Massstab: M 1:50

Objekt: 19-01

Wohnüberbauung
Bellariastrasse 41-45
8038 Zürich-Wollishofen

Auftraggeber:in:

Geschwister Wehrli Immobilien AG
Neubuchstrasse 4
8127 Forch


Index: A Datum: 13.04.2026 Format: 42.03 / 30.02

Datei: 19-01_6_Vermietung.vwx

ARCHI
TEKTEN-
KOL
LEKTIV

Obergasse 15
CH-8400 Winterthur
T +41 52 264 00 10
www.architektenkollektiv.ch

0 0.5 1.0 2.5

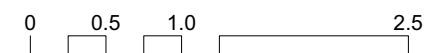

Koten $\pm 0.00 = 430.50 \text{ m ü.M.}$

Plannummer: 19-01-815 Plannamen: Haus A 1.OG Whg A101

Phase: 51 AUSFÜHRUNG Massstab: M 1:50

Objekt: 19-01

Wohnüberbauung
Bellariastrasse 41-45
8038 Zürich-Wollishofen

Auftraggeber:in:



Geschwister Wehrli Immobilien AG
Neubuchstrasse 4
8127 Forch

Index: A Datum: 13.04.2026 Format: DIN A3

Datei: 19-01_6_Vermietung.vwx

ARCHI
TEKTEN-
KOL
LEKTIV

Obergasse 15
CH-8400 Winterthur
T +41 52 264 00 10
www.architektenkollektiv.ch

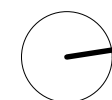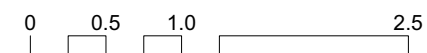

Koten ± 0.00 = 430.50 m ü.M.

Plannummer: 19-01-816
Plannamen: Haus A 1.0G Whg A102

Phase: 51
AUSFÜHRUNG
Massstab: M 1:50

Objekt: 19-01

Wohnüberbauung
Bellariastrasse 41-45
8038 Zürich-Wollishofen

Auftraggeber:in:


Geschwister Wehrli Immobilien AG
Neubuchstrasse 4
8127 Forch

Index: A Datum: 13.04.2026 Format: DIN A3

Datei: 19-01_6_Vermietung.vwx

ARCHI
TEKTEN-
KOL
LEKTIV

Obergasse 15
CH-8400 Winterthur
T +41 52 264 00 10
www.architektenkollektiv.ch



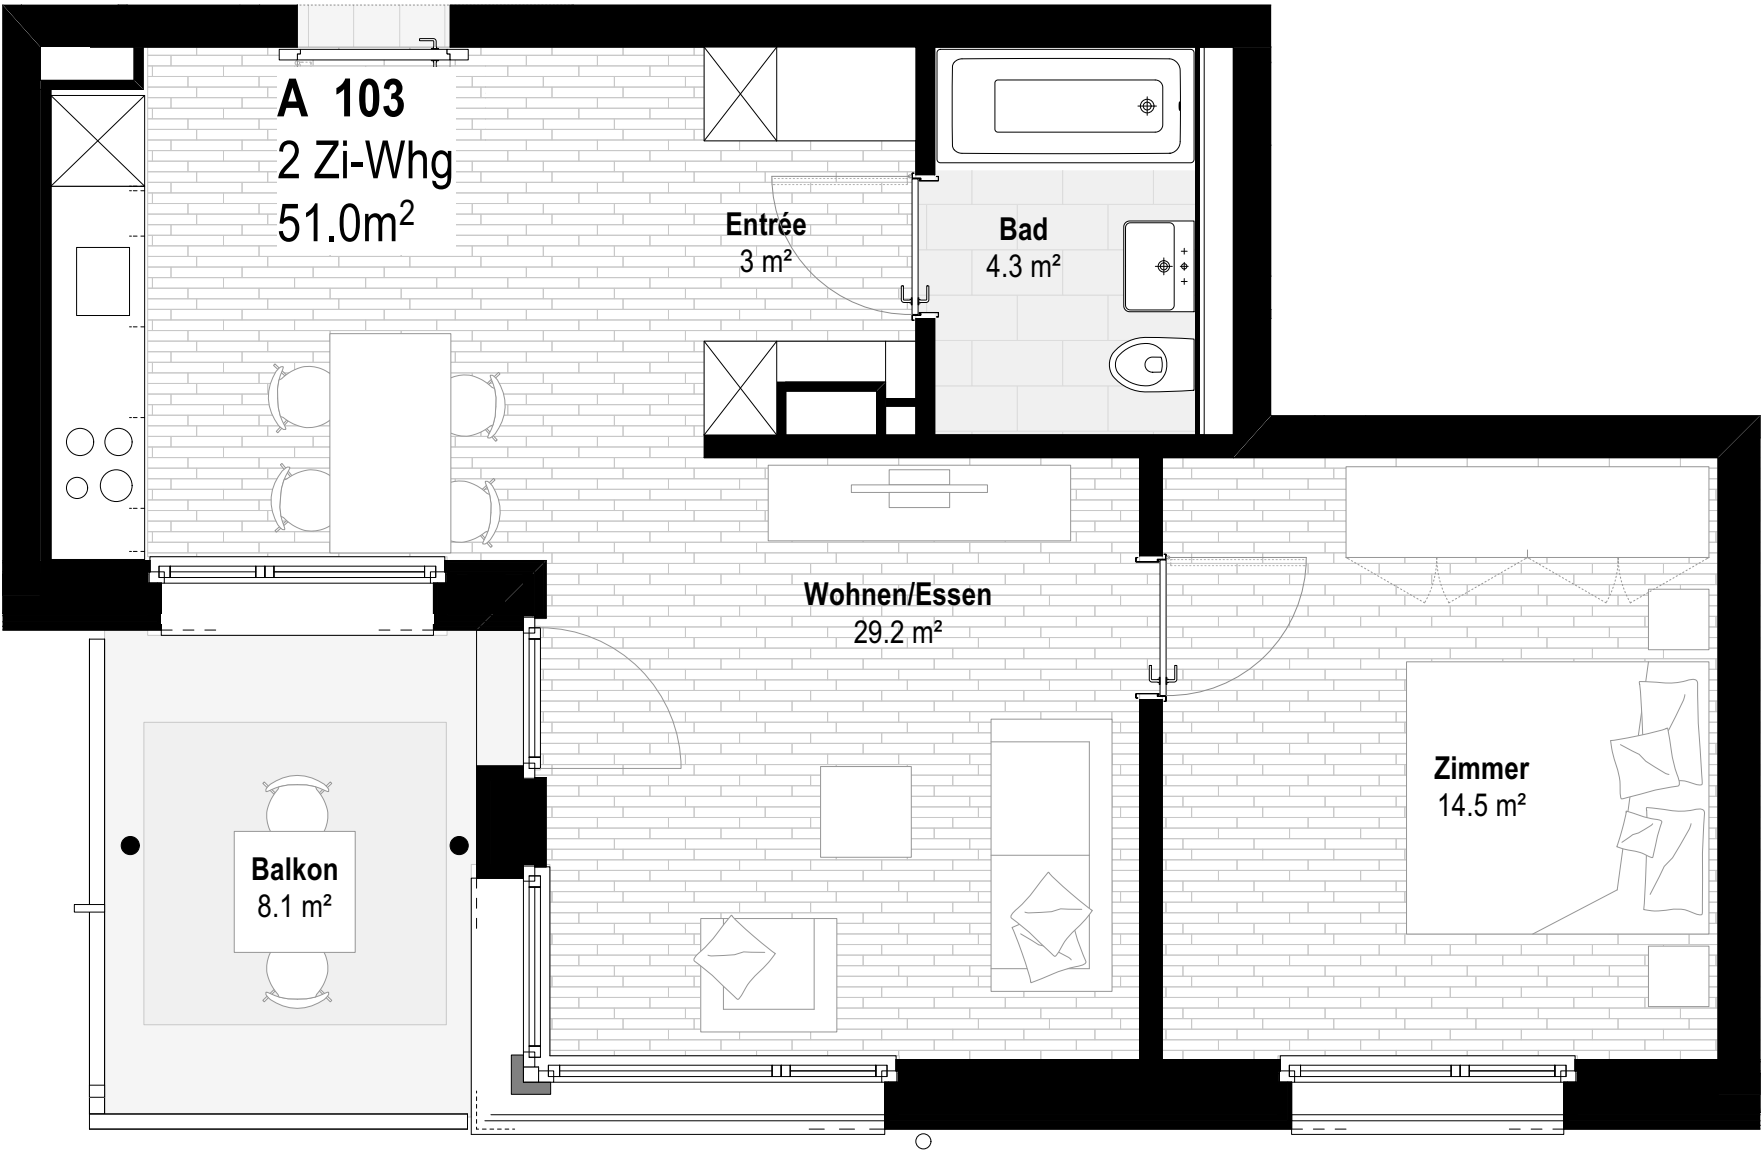


Koten ± 0.00 = 430.50 m ü.M.

Plannummer: 19-01-817	Plannamen: Haus A 1.OG Whg A103
Phase: 51 AUSFÜHRUNG	Massstab: M 1:50
Objekt: 19-01	
Wohnüberbauung Bellariastrasse 41-45 8038 Zürich-Wollishofen	
Auftraggeber:in: Geschwister Wehrli Immobilien AG Neubuchstrasse 4 8127 Forch	
Index: A Datum: 13.04.2026 Format: DIN A3	
Datei: 19-01_6_Vermietung.vwx	

ARCHI
TEKTEN-
KOL
LEKTIV

Obergasse 15
CH-8400 Winterthur
T +41 52 264 00 10
www.architektenkollektiv.ch

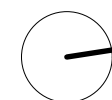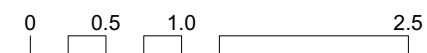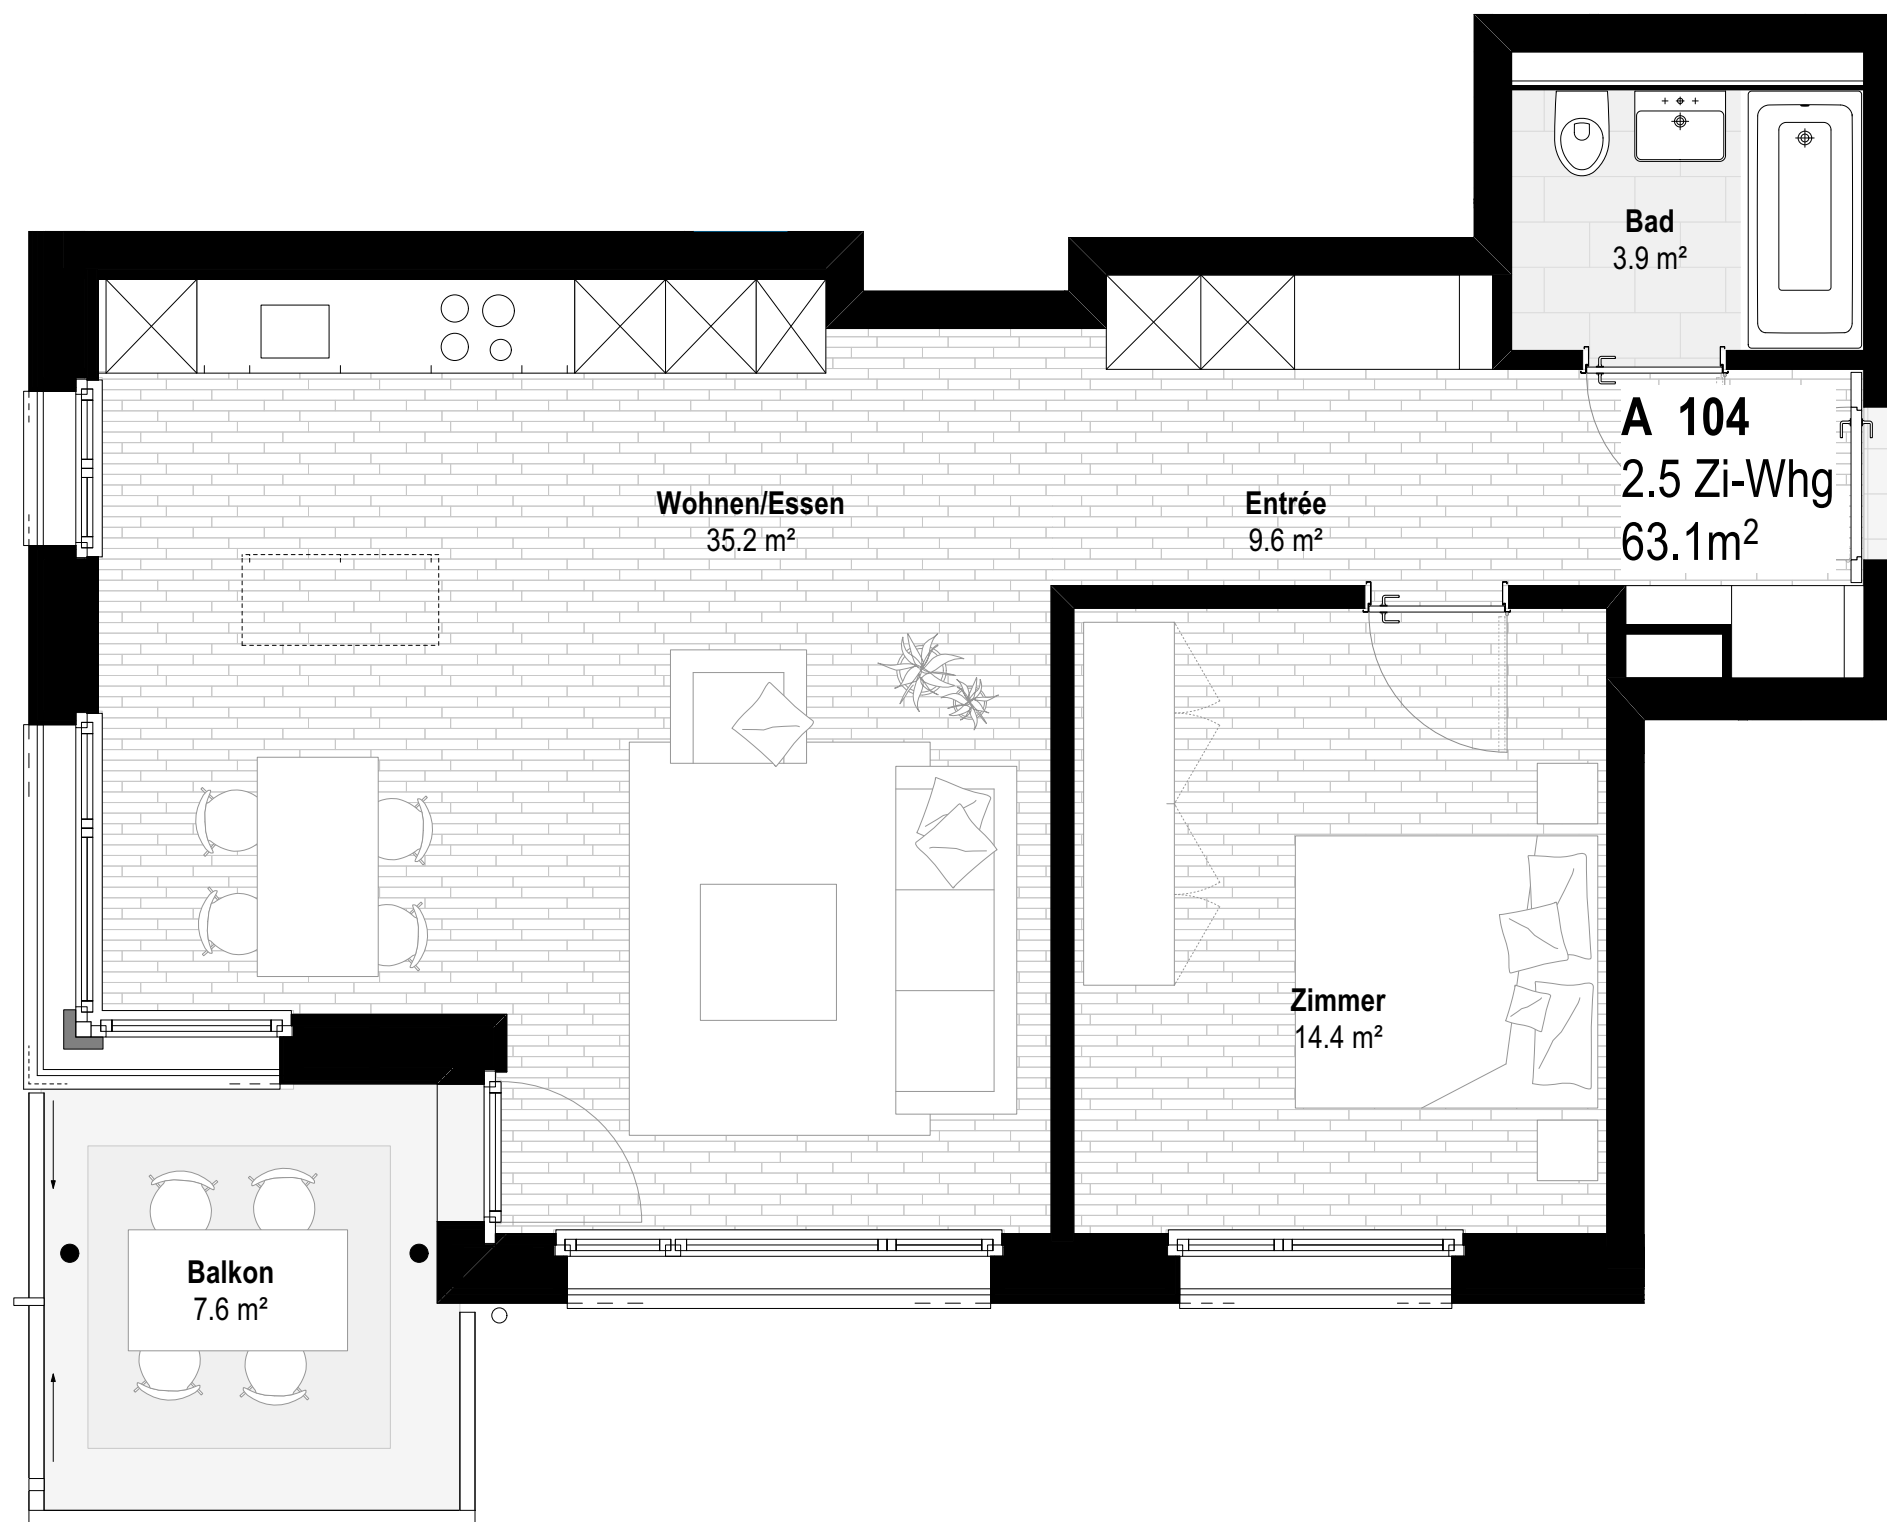

Koten ± 0.00 = 430.50 m ü.M.

Plannummer: 19-01-818
Plannamen: Haus A 1.OG Whg A104

Phase: 51
AUSFÜHRUNG
Massstab: M 1:50

Objekt: 19-01

Wohnüberbauung
Bellariastrasse 41-45
8038 Zürich-Wollishofen

Auftraggeber:in:


Geschwister Wehrli Immobilien AG
Neubuchstrasse 4
8127 Forch

Index: A Datum: 13.04.2026
Format: DIN A3

Datei: 19-01_6_Vermietung.vwx

ARCHI
TEKTEN-
KOL
LEKTIV

Obergasse 15
CH-8400 Winterthur
T +41 52 264 00 10
www.architektenkollektiv.ch

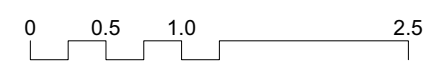

Koten ± 0.00 = 430.50 m ü.M.

Plannummer: 19-01-819

Phase: 51
AUSFÜHRUNG

Objekt: 19-01
Wohnüberbauung
Bellariastrasse 41-45
8038 Zürich-Wollishofen

Auftraggeber:in:
Geschwister Wehrli Immobilien AG
Neubuchstrasse 4
8127 Forch

Index: A Datum: 13.04.2026


Datei: 19-01_6_Vermietung.vwx

Plannamen: Haus A 1.OG Whg A105

Massstab: M 1:50

ARCHI
TEKTEN-
KOL
LEKTIV

Obergasse 15
CH-8400 Winterthur
T +41 52 264 00 10
www.architektenkollektiv.ch

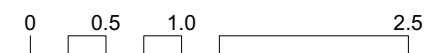

Koten ± 0.00 = 430.50 m ü.M.

Plannummer: 19-01-820 Plannamen: Haus A 1.OG Whg A201

Phase: 51 AUSFÜHRUNG Massstab: M 1:50

Objekt: 19-01

Wohnüberbauung
Bellariastrasse 41-45
8038 Zürich-Wollishofen

Auftraggeber:in:




Geschwister Wehrli Immobilien AG
Neubuchstrasse 4
8127 Forch

Index: A Datum: 13.04.2026 Format: DIN A3

Datei: 19-01_6_Vermietung.vwx

ARCHI
TEKTEN-
KOL
LEKTIV

Obergasse 15
CH-8400 Winterthur
T +41 52 264 00 10
www.architektenkollektiv.ch

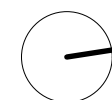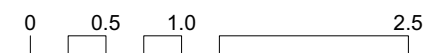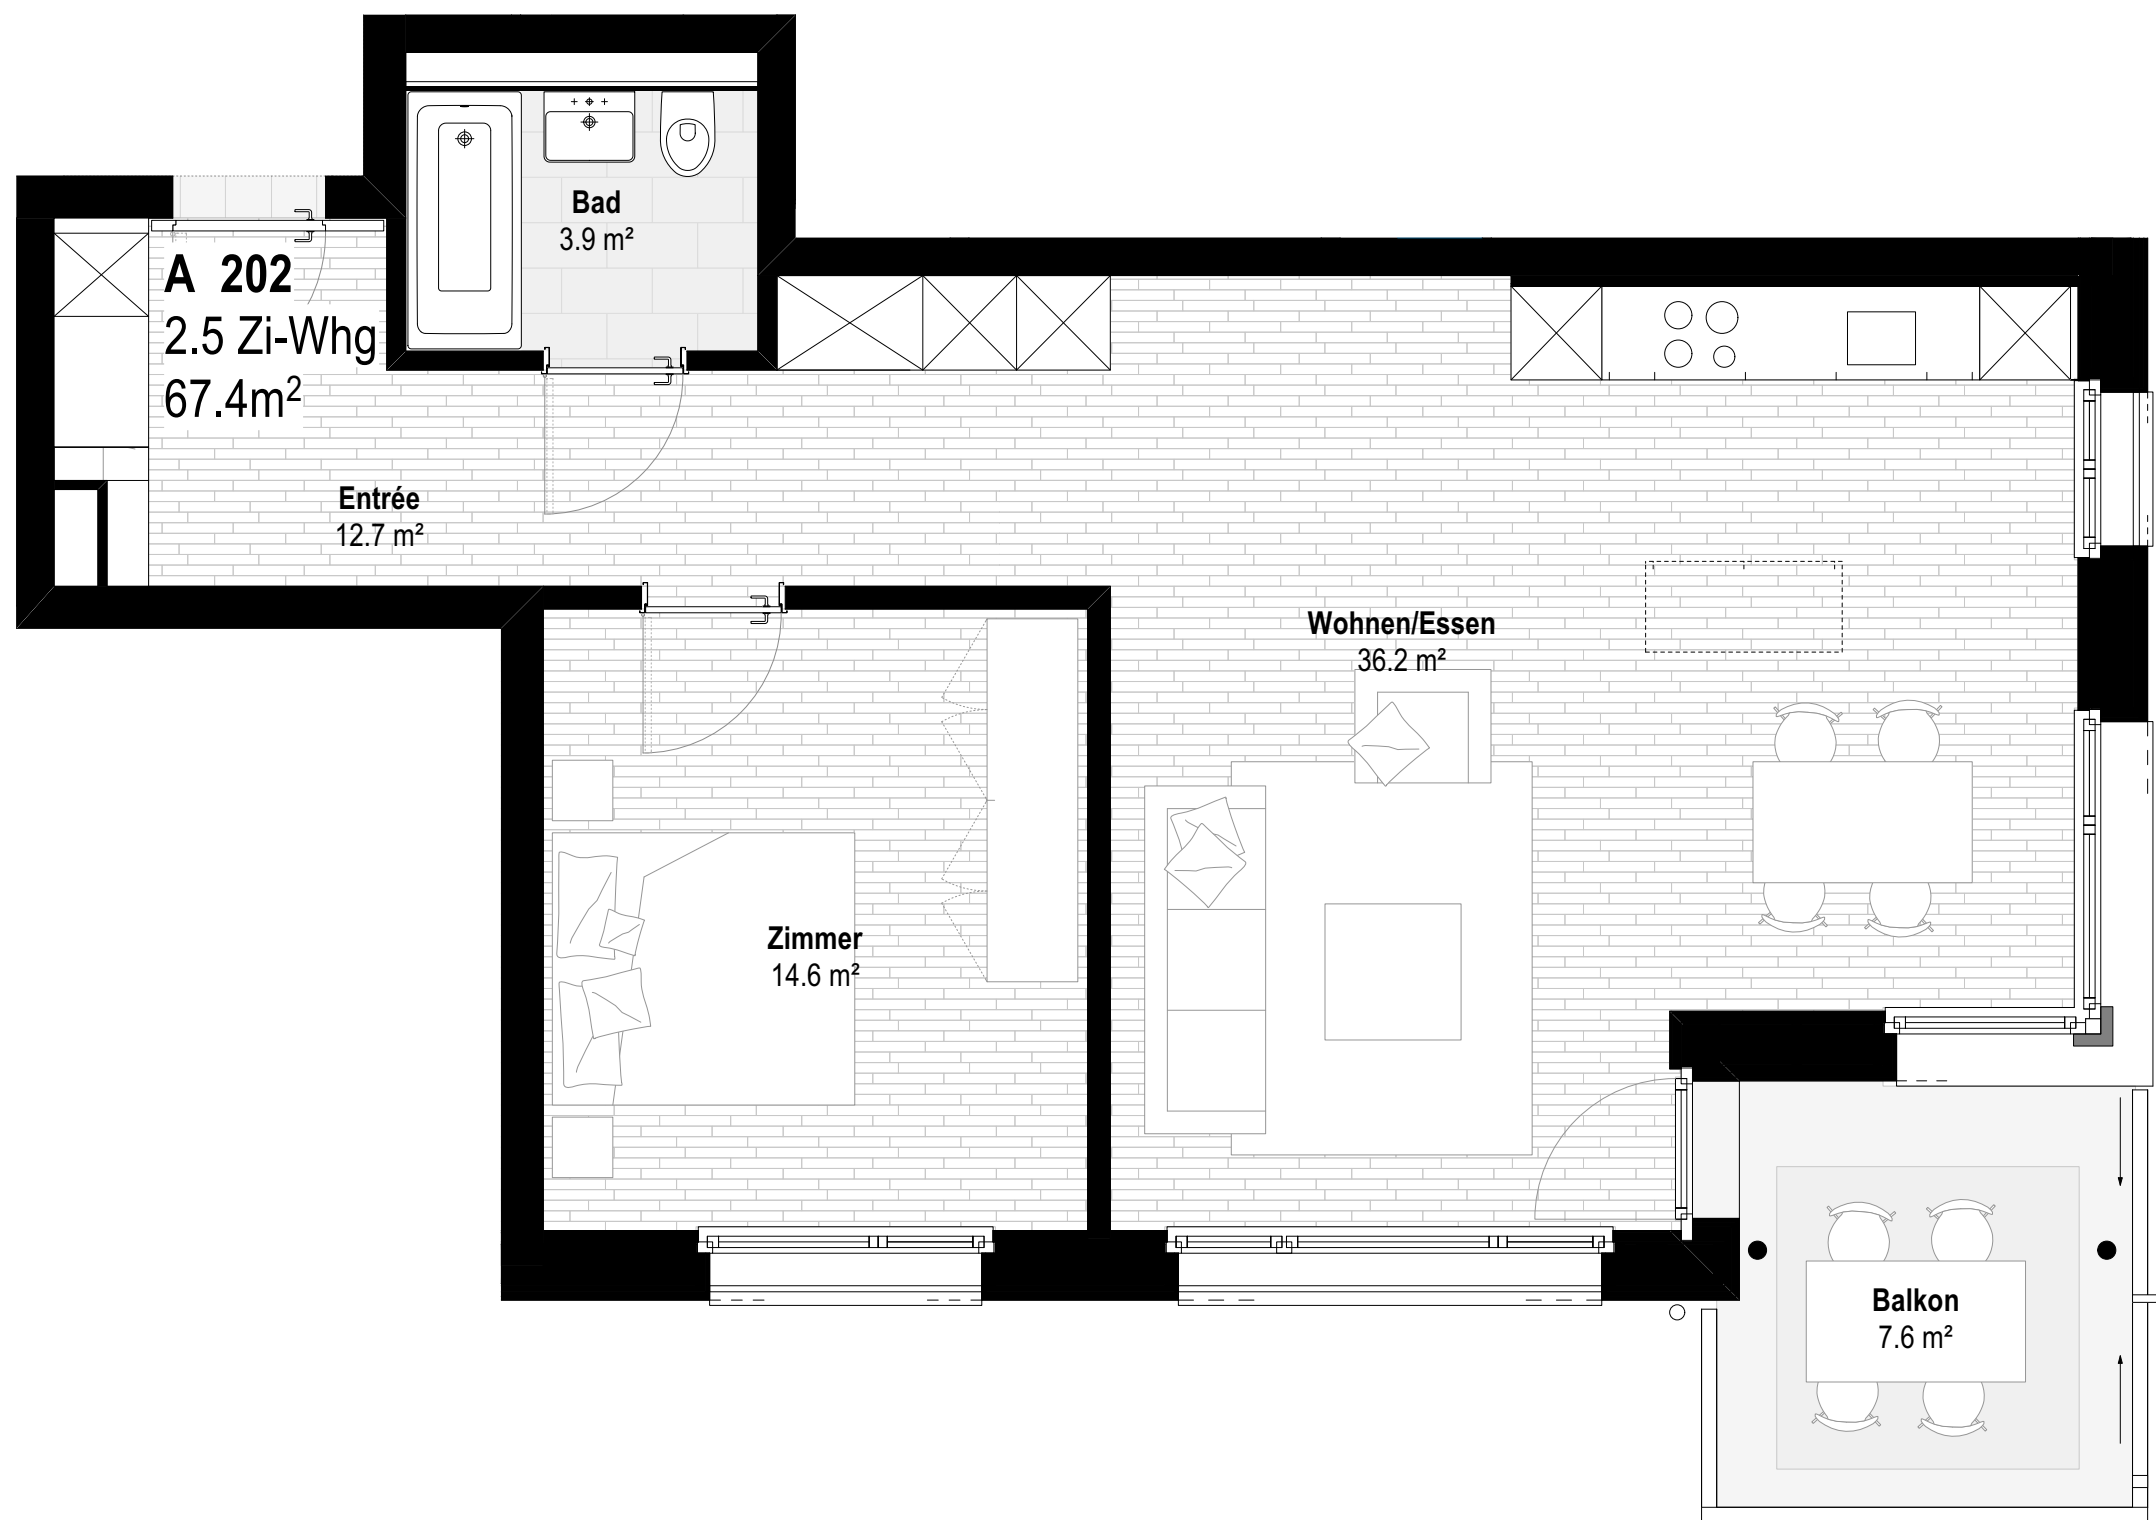

Koten ± 0.00 = 430.50 m ü.M.

Plannummer: 19-01-821
Plannamen: Haus A 1.OG Whg A202

Phase: 51
AUSFÜHRUNG
Massstab: M 1:50

Objekt: 19-01

Wohnüberbauung
Bellariastrasse 41-45
8038 Zürich-Wollishofen

Auftraggeber:in:




Geschwister Wehrli Immobilien AG
Neubuchstrasse 4
8127 Forch

Index: A Datum: 13.04.2026
Format: DIN A3

Datei: 19-01_6_Vermietung.vwx

ARCHI
TEKTEN-
KOL
LEKTIV

Obergasse 15
CH-8400 Winterthur
T +41 52 264 00 10
www.architektenkollektiv.ch

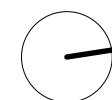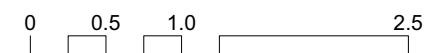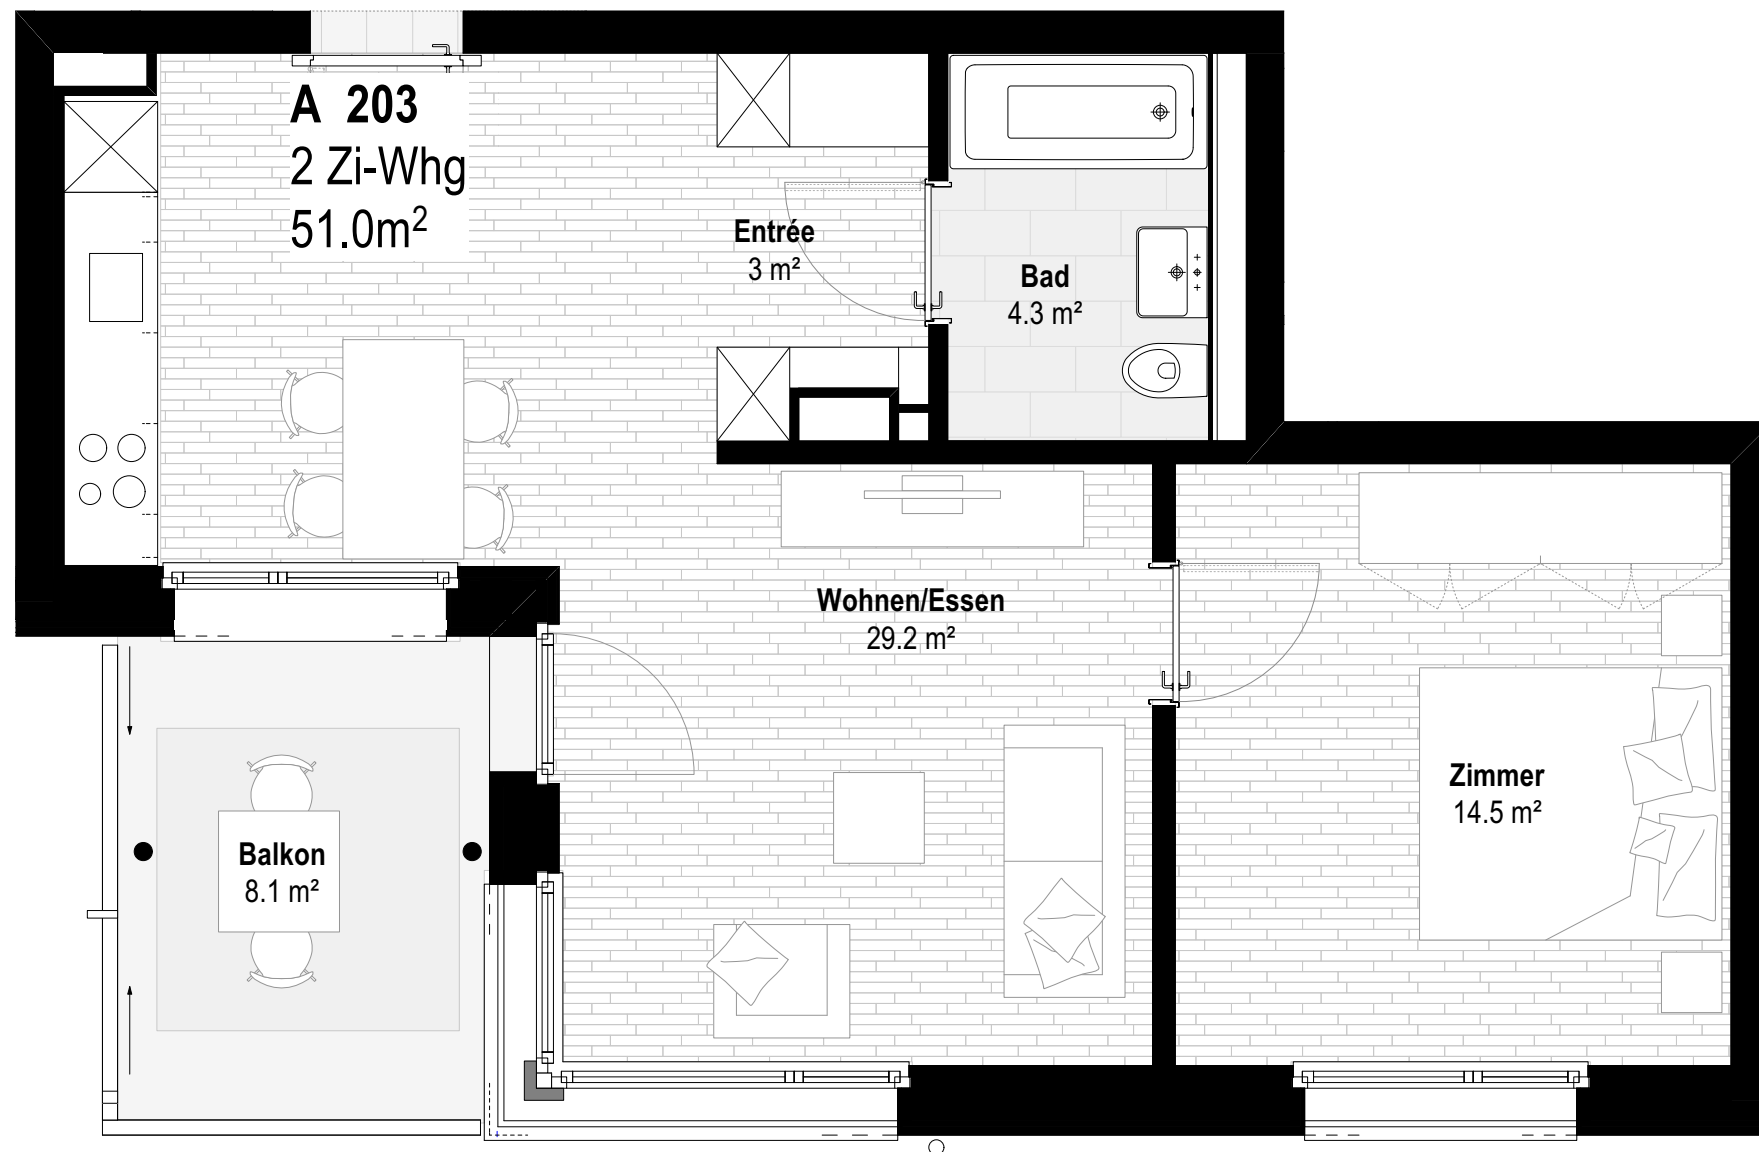

Koten ± 0.00 = 430.50 m ü.M.

Plannummer: 19-01-822
Plannamen: Haus A 1.OG Whg A203

Phase: 51
AUSFÜHRUNG
Massstab: M 1:50

Objekt: 19-01

Wohnüberbauung
Bellariastrasse 41-45
8038 Zürich-Wollishofen

Auftraggeber:in:




Geschwister Wehrli Immobilien AG
Neubuchstrasse 4
8127 Forch

Index: A Datum: 13.04.2026
Format: DIN A3

Datei: 19-01_6_Vermietung.vwx

ARCHI
TEKTEN-
KOL
LEKTIV

Obergasse 15
CH-8400 Winterthur
T +41 52 264 00 10
www.architektenkollektiv.ch

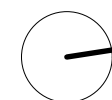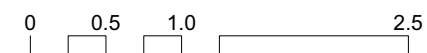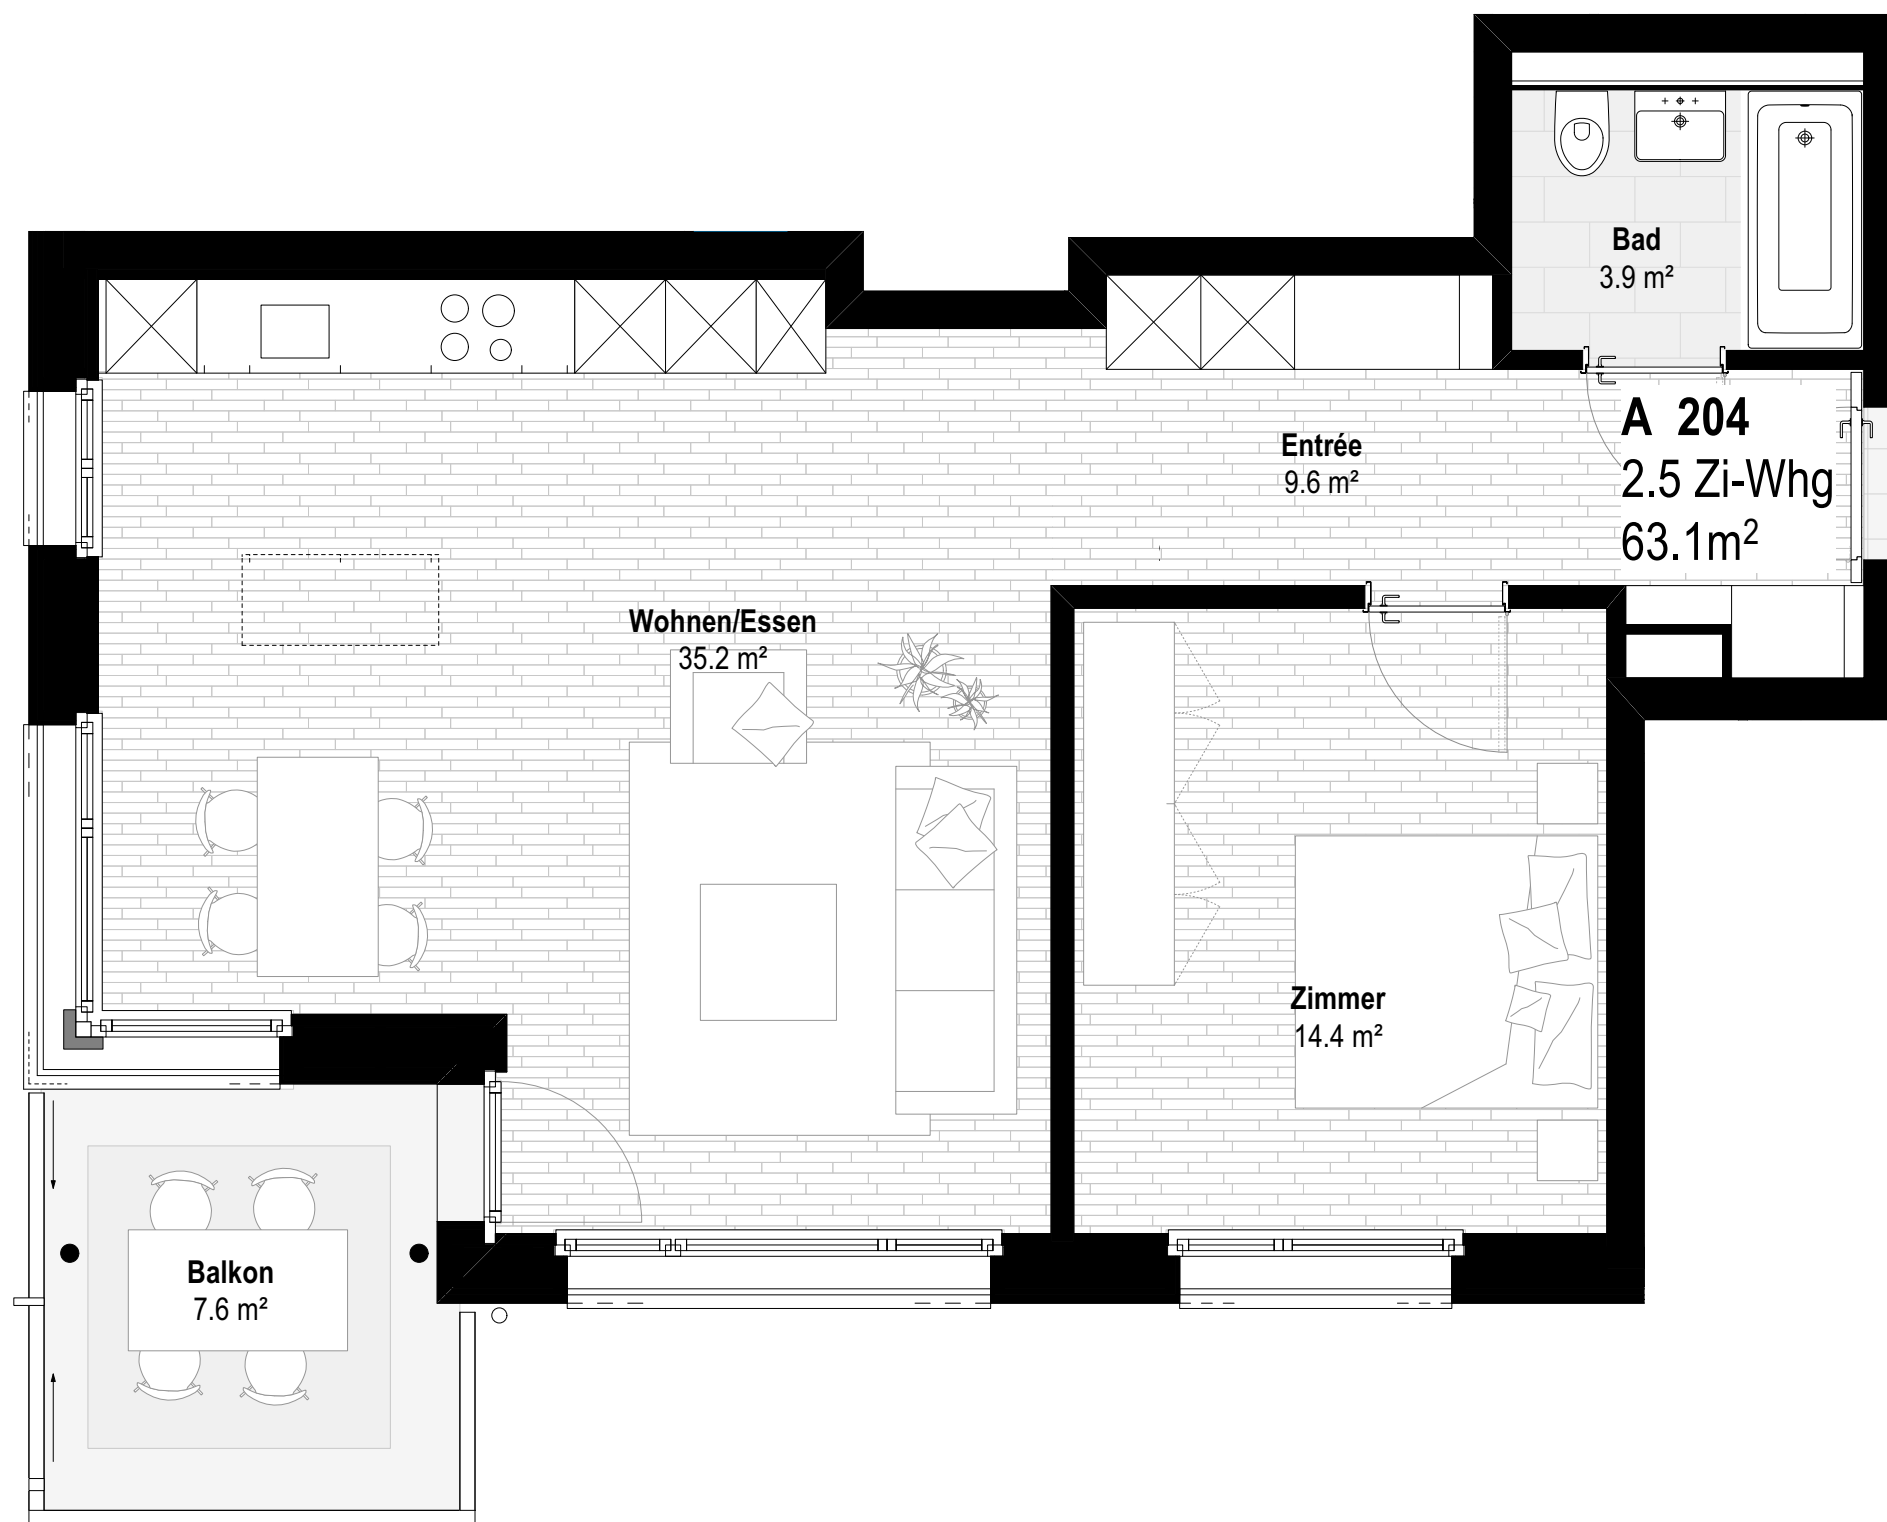

Koten $\pm 0.00 = 430.50$ m ü.M.

Plannummer:
19-01-823

Plannamen:
Haus A 1.OG Whg A204

Phase: 51
AUSFÜHRUNG

Massstab:
M 1:50

Objekt: 19-01

Wohnüberbauung
Bellariastrasse 41-45
8038 Zürich-Wollishofen

Auftraggeber:in:


Geschwister Wehrli Immobilien AG
Neubuchstrasse 4
8127 Forch

Index: A Datum: 13.04.2026 Format: DIN A3

Datei: 19-01_6_Vermietung.vwx

ARCHI
TEKTEN-
KOL
LEKTIV

Obergasse 15
CH-8400 Winterthur
T +41 52 264 00 10
www.architektenkollektiv.ch

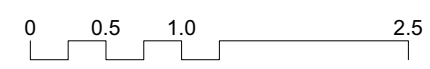

Koten ± 0.00 = 430.50 m ü.M.

Plannummer: 19-01-824

Phase: 51
AUSFÜHRUNG

Objekt: 19-01
Wohnüberbauung
Bellariastrasse 41-45
8038 Zürich-Wollishofen

Auftraggeber:in:
Geschwister Wehrli Immobilien AG
Neubuchstrasse 4
8127 Forch

Index: A Datum: 13.04.2026

Datei: 19-01_6_Vermietung.vwx

Plannamen: Haus A 1.OG Whg A205

Massstab: M 1:50

ARCHI
TEKTEN-
KOL
LEKTIV

Obergasse 15
CH-8400 Winterthur
T +41 52 264 00 10
www.architektenkollektiv.ch



Koten ± 0.00 = 430.50 m ü.M.

Plannummer:
19-01-825

Plannamen:
Haus A Attika Whg A301

Phase: 51
AUSFÜHRUNG

Massstab:
M 1:50

Objekt: 19-01

Wohnüberbauung
Bellariastrasse 41-45
8038 Zürich-Wollishofen

Auftraggeber:in:

Geschwister Wehrli Immobilien AG
Neubachstrasse 4
8127 Forch

Index: A Datum: 13.04.2026 Format: DIN A3

Datei: 19-01_6_Vermietung.vwx

ARCHI
TEKTEN-
KOL
LEKTIV

Obergasse 15
CH-8400 Winterthur
T +41 52 264 00 10
www.architektenkollektiv.ch




Koten ± 0.00 = 430.50 m ü.M.

Plannummer: 19-01-826	Plannamen: Haus A Attika Whg A302
Phase: 51 AUSFÜHRUNG	Massstab: M 1:50
Objekt: 19-01	
Wohnüberbauung Bellariastrasse 41-45 8038 Zürich-Wollishofen	
Auftraggeber:in: Geschwister Wehrli Immobilien AG Neubuchstrasse 4 8127 Forch	
Index: A Datum: 13.04.2026	Format: DIN A3
Datei: 19-01_6_Vermietung.vwx	

ARCHI
TEKTEN-
KOL
LEKTIV

Obergasse 15
CH-8400 Winterthur
T +41 52 264 00 10
www.architektenkollektiv.ch

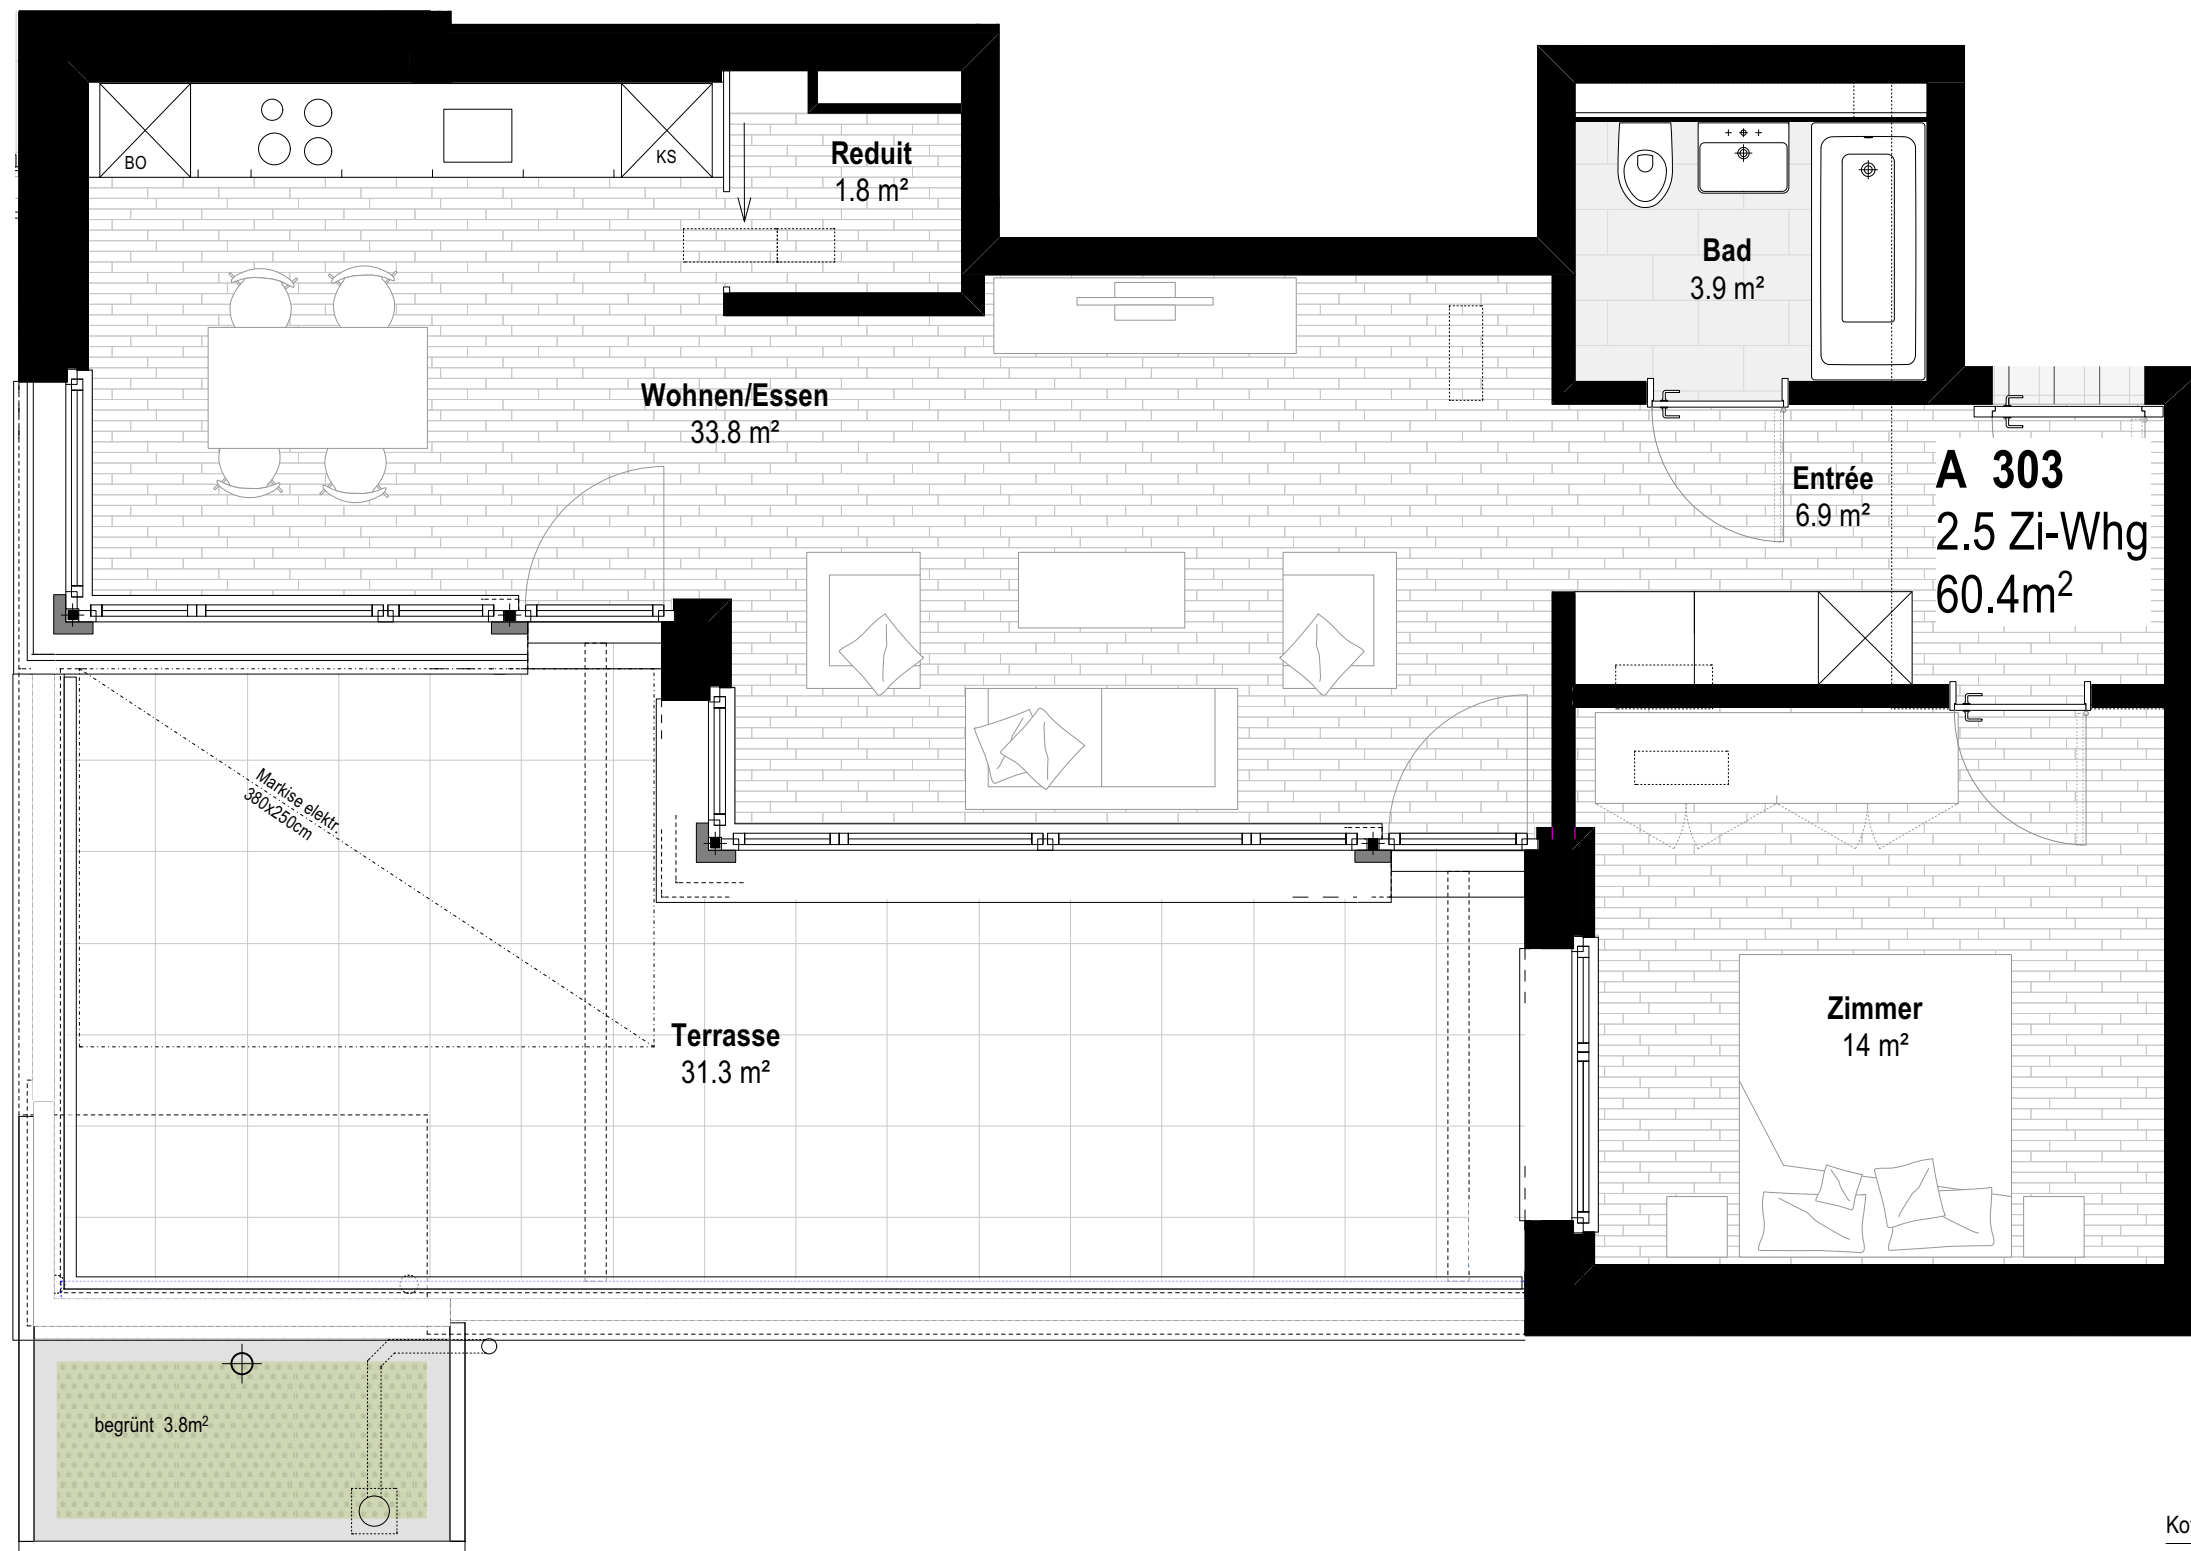

Koten ± 0.00 = 430.50 m ü.M.

Plannummer:
19-01-827

Plannamen:
Haus A Attika Whg A303

Phase: 51
AUSFÜHRUNG

Massstab:
M 1:50

Objekt: 19-01

Wohnüberbauung
Bellariastrasse 41-45
8038 Zürich-Wollishofen


Auftraggeber:in:

Geschwister Wehrli Immobilien AG
Neubuchstrasse 4
8127 Forch

Index: A Datum: 13.04.2026 Format: DIN A3

Datei: 19-01_6_Vermietung.vwx

0 0.5 1.0 2.5

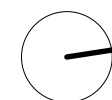

ARCHI
TEKTEN-
KOL
LEKTIV

Obergasse 15
CH-8400 Winterthur
T +41 52 264 00 10
www.architektenkollektiv.ch



Koten ± 0.00 = 430.50 m ü.M.

Plannummer: 19-01-828

Phase: 51

Objekt: 19-01

Wohnüberbauung

Bellariastrasse 41-45

8038 Zürich-Wollishofen

Auftraggeber:in:

Geschwister Wehrli Immobilien AG

Neubuchstrasse 4

8127 Forch

Index: A Datum: 13.04.2026

Datei: 19-01_6_Vermietung.vwx

Plannamen: Haus A Attika Whg A304

Massstab: M 1:50

ARCHI
TEKTEN-
KOL
LEKTIV

Obergasse 15

CH-8400 Winterthur

T +41 52 264 00 10

www.architektenkollektiv.ch